


SOPORTE DE PARED PARA SISTEMA ACÚSTICO SR-28 Y SR-29

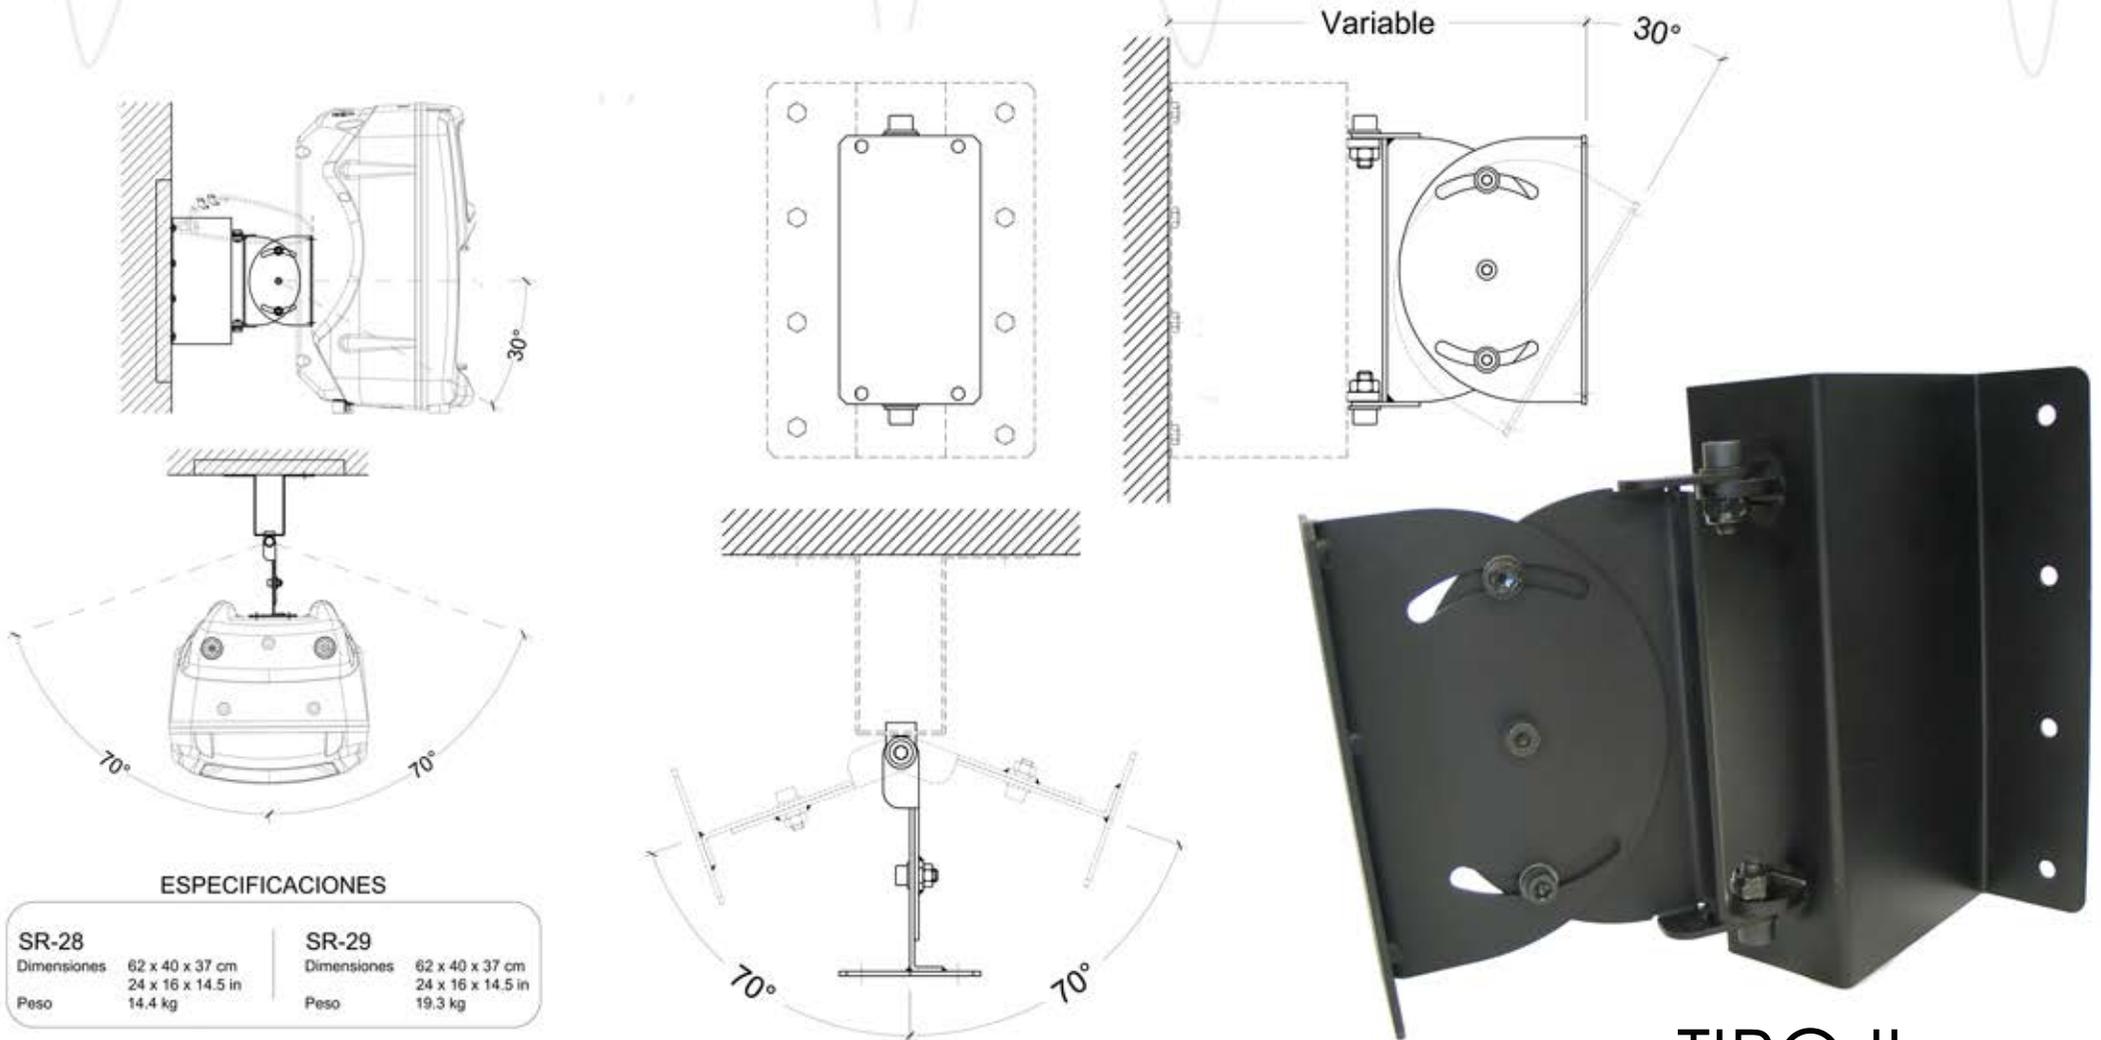

TIPO II